



مكتب رمك للاستشارات الهندسية
Office Ramak For Engineering Consultancy
تصميم - إشراف - تخطيط عمالي - إدارة مشاريع

للتمويل : مدير المشاريع : 054714474 (شارع) : 050635166 : info@ramakcompany.com

جودة أمانة



شركة طرق الرياض للمقاولات
RIYADH ROAD CONTRACTING CO.

اعمال ممرات المشاة للمخطط رقم (10)

P.S 8

رقم

طلب فحص اعمال

2024/28	التاريخ / الوقت
---------	-----------------

☐ إعادة تقديم

☒ تقديم جديد

الحي	الامير فواز
------	-------------

ST0+264	إلى :	ST0+000	من :	ST B10-2	اسم الشارع :
---------	-------	---------	------	----------	--------------

نوع العمل :

تركيب البلاط المتداخل	فرشة رمل للبلاط المتداخل	تنزيل طبقة صب بيس	تركيب البلدورة	فرشة نظافة البلدورة	حفر مسار البلدورة
✓	✓	✓	✓	✓	✓

تحية طيبة وبعد ،،،

السيد / مدير المشروع الاستشاري

يرجى معاينة الاعمال المذكور بيانها مع مندوب المقاول

المراقب

☒

تم استلام الاعمال

-1

☐

تم رفض الاعمال

-2

الاسم :

المساح

☒

تم استلام الاعمال

-1

☐

تم رفض الاعمال

-2

الاسم :

التوقيع :

التوقيع

سبب الرفض :

☐

السطح غير جاهز

☐

خطاء في الاحداثيات

☐

خطاء في التركيب

☐

خطاء في المناسيب

الملاحظات :

الاستشاري


م/ فهمي عبدالله

التوقيع

المقاول

م/ محمد عيسى

التوقيع

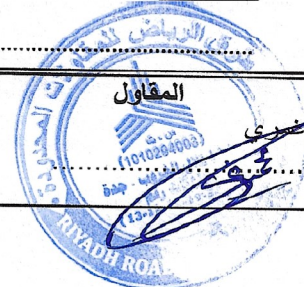



المملكة العربية السعودية
أمانة جدة
الإدارة العامة للإشراف والتفتيش

المطور / شركة سافني الصامرية



شركة
سانبي الصامرية
SANY Al-Samariya Co.

الاستشاري العام / الأبنية والاستشارات الهندسية



الأبنية والاستشارات الهندسية
Abria Consulting Engineers
مهندسين - مخططين
Architects - Planners - Engineers

الاستشاري / مكتب ريك للاستشارات الهندسية



مكتب ريك للاستشارات الهندسية
Office Rik For Engineering Consultancy
تصميم - المرافق - تخطيط عمراني - إدارة مشاريع


المقاول / شركة طرق الرياض للمقاولات




شركة طرق الرياض للمقاولات
RIYADH ROADS CONTRACTING CO.

P.N:


St. B10-1

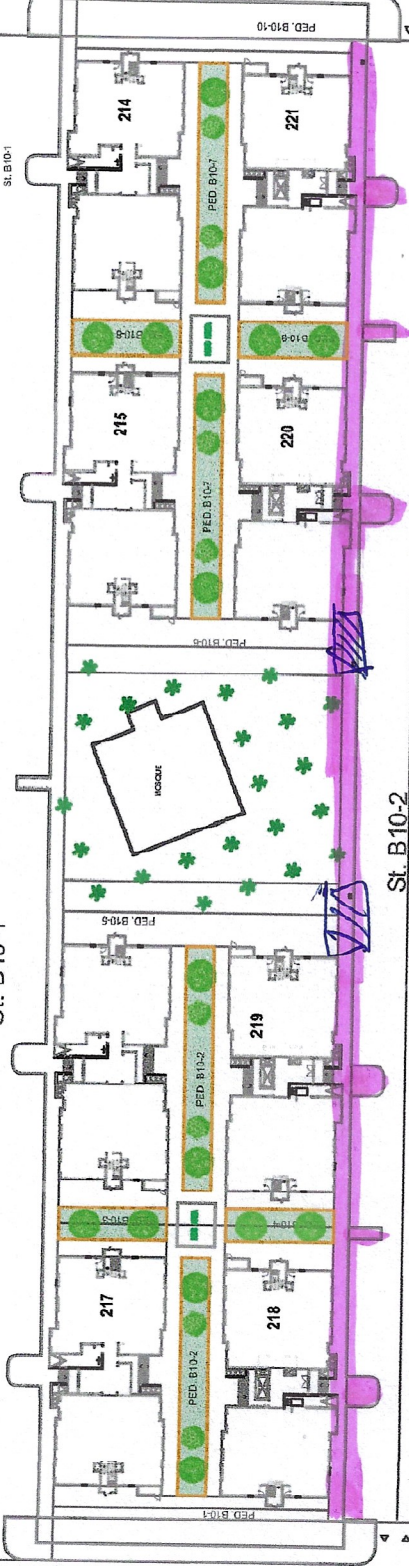


St. B10-2

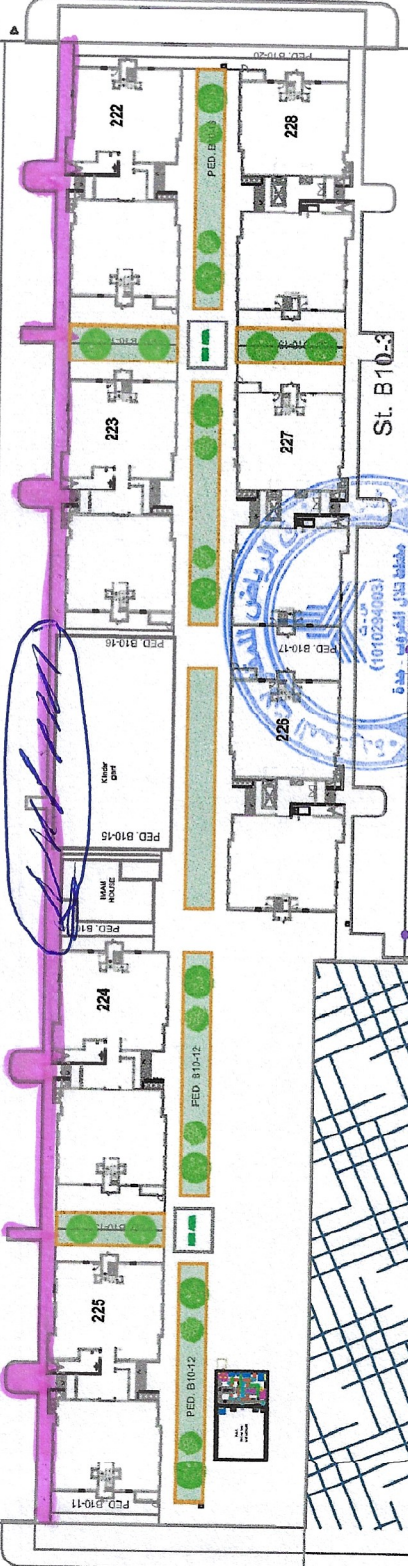

St. B10-3

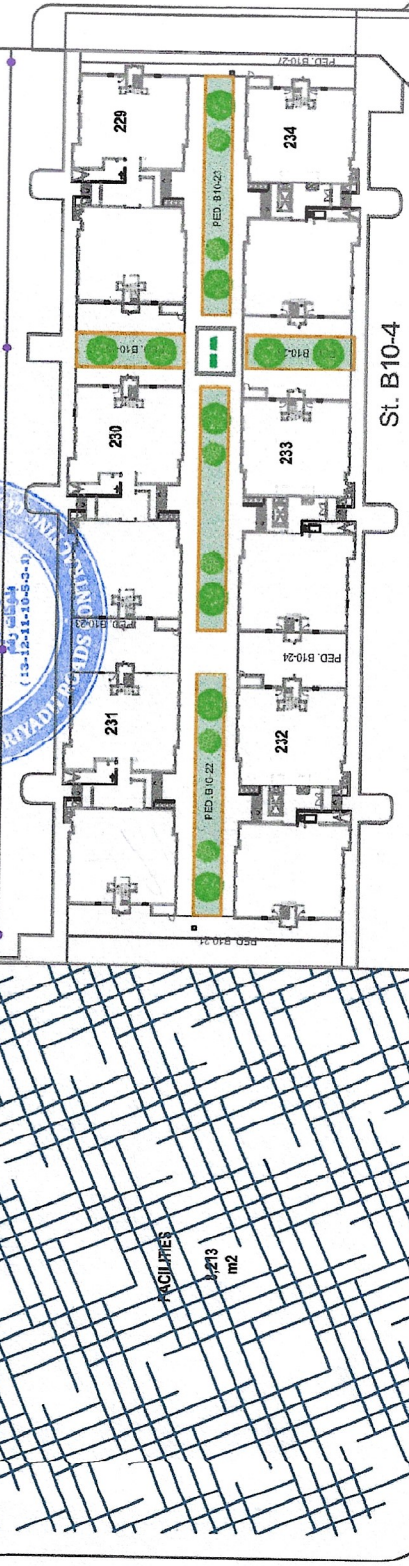

St. B10-4

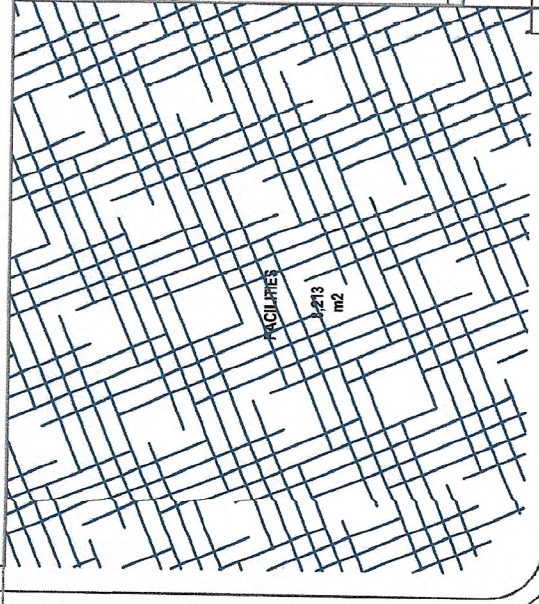

EXIST.

EXIST.